

Adres: Noord 2 8801 KP Franeker
Tel: 0517-39 6363

Technici: Alrik Bosgraaf / 06-5375 1060
Christiaan Derksen / 06-2674 4319

E-mail: alrikbosgraaf@theaterdekoornbeurs.nl
christiaan Derksen@theaterdekoornbeurs.nl

LADEN & LOSSEN > Adres Botniasteeg 1 8801 KJ Franeker

Onze laad & los is enigszins moeilijk bereikbaar.
Voor (mega-)trailers raden wij aan om een half uurtje eerder te komen
i.v.m. het achteruit insteken van de trailer in de steeg.


PARKEREN

We hebben parkeergelegenheid voor 1 vrachtwagen + 1 personenauto, of
2 personenauto's.
Extra auto's kunnen kosteloos parkeren in overleg vlak in de buurt of op
-Parkeerterrein sporthal "De Trije"

Hertog van Saxenlaan 38, 8801ET Franeker

Parkeerterrein van de Albert Heijn.

> Leeuwarderweg 8A, 8801 BV Franeker

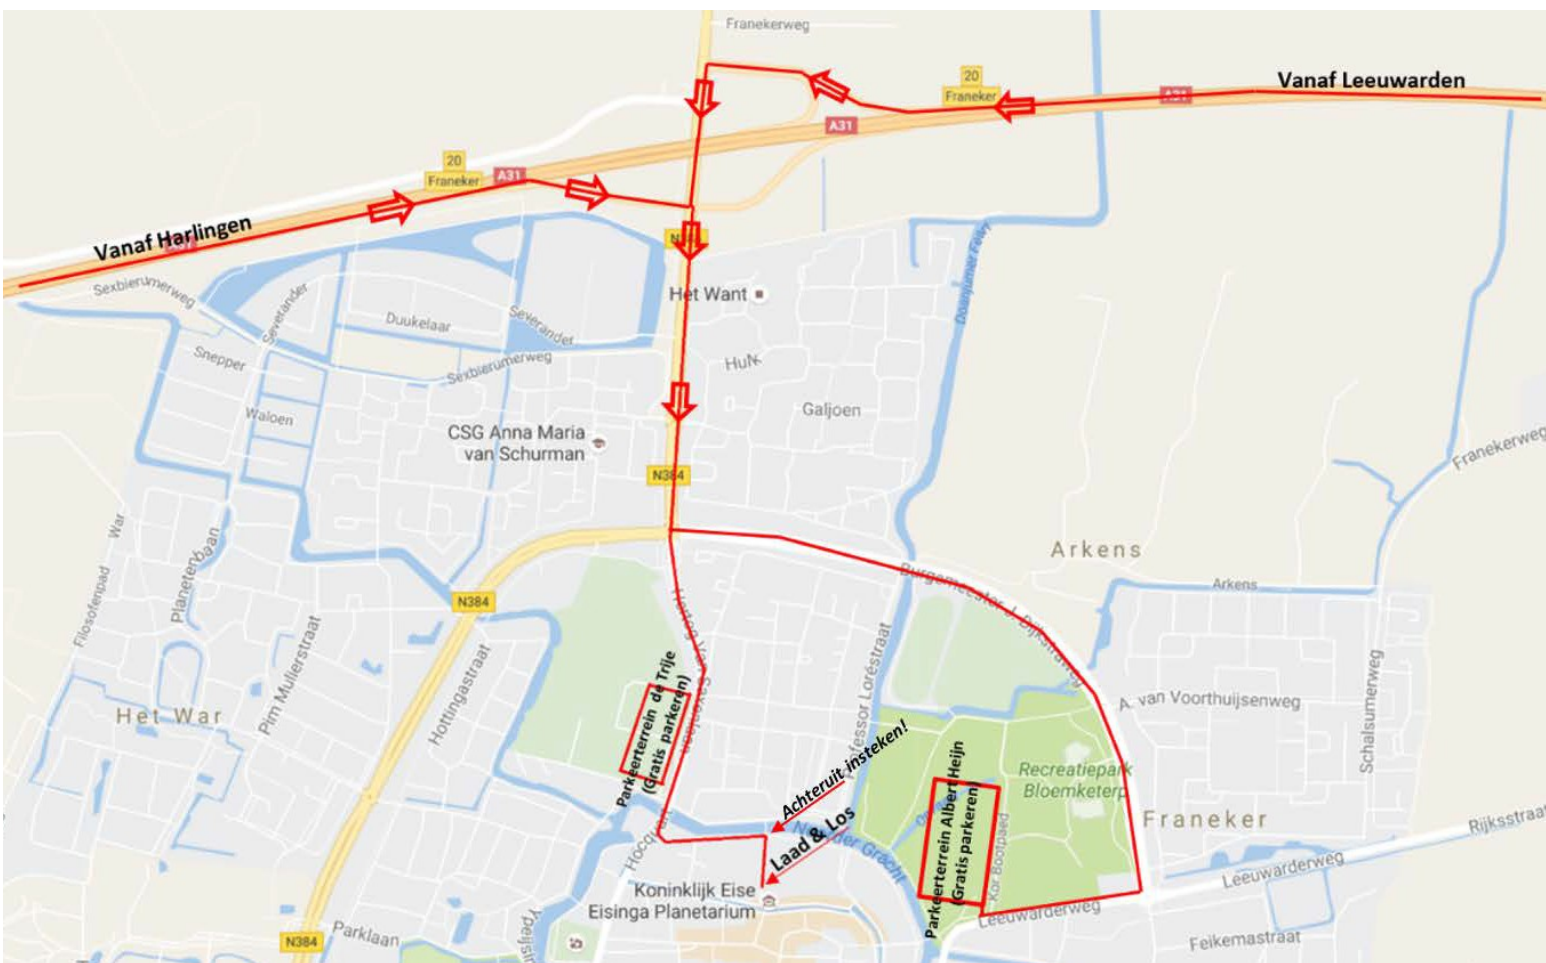

ZAAL

Totale oppervlakte, incl podium 19 x 23 mtr

Aantal zitplaatsen: 425 inclusief 2 x 6 plaatsen voor de bediening van licht en geluid

PODIUM

Verstelbaar in hoogte van 0 tot 80 cm

Diepte: 6.60 mtr. In vlakke toestand maximaal 7,5 mtr.

Breedte: 15.80 mtr. In vlakke toestand maximaal 18 mtr.

Toegangsdeur laden & lossen: Breedte 2.35 mtr. Hoogte 4 mtr.

TREKKEN Geen kap

Aantal: 24

Hierbij 3 uitgevoerd met lier waaraan Kader, Voordoek en Fond hangen.

Maximale hoogte 7,50 mtr bij een podiumhoogte van 0 6.60 mtr. pothoogte

Maximale belasting per trek: 300 kg.



Kader / Voordoek / 4x Poten per kant / Fries / Fond / Horizondoek

KLEEDKAMERS




Aantal: 2 Met een capaciteit van 8 à 10 personen

FACILITEITEN

GELUID	F.O.H. > D&B 1220 > LR / sub / middencluster / invul balkon Monitoren > 4x Renkus-Heinz / 2x actieve RCF 312A MKIII
Regeling	Allen & Heath Avantis Solo / Soundcraft SI Performer 1
Microfoons	4x Sennheiser Handheld / 6x EW100G3 ontvanger + Beltpack / 1x Neumann KM184 / 2x AKG C3000 / AKG Drumkit / 6x SM58 / 4x Behringer C02 / 2x Strijker/clip microfoon set
Intercom	4x GreenGo Beltpack X 4x GreenGo Wireless Beltpack X
Vleugel / Piano	Yamaha G 4 / Ibach
LICHT	120 Kringen DMX > 108x 2kw + 12 x 5kw Volgspot > Robert Juliat Alex
Regeling	GrandMA 3 On PC / ETC Cobalt 10
Los licht voor de kap	4x Sixbar Par 64 medium 1kW / 18x Par 64 medium 1kW / 6x vloerpar 64 500W / 8x Par 64 Narrow 1kW 6x Profiel 1kW Niethammer 6x Fresnel 1kW ADB / 8x PC 1kW ADB 5x Robe Robin Viva CMY Spot 8x Elation Fuze Z120 Wash 6x GLG Pastello RGBWA Ledpar 6x GLG Pastello RGBW Pixelbar
portaal trek zaalbrug zijbrug	5x Profiel 1kW Niethammer / 6x PC 1kW ADB 12x profiel 2kW Niethammer / 6x PC 2kW ADB 8x profiel 1kW Niethammer per kant
krachtstroom	Links: 2x 32A / 63A & 125A te splitsen naar 2/3 x 32A Rechts: 2x 32A

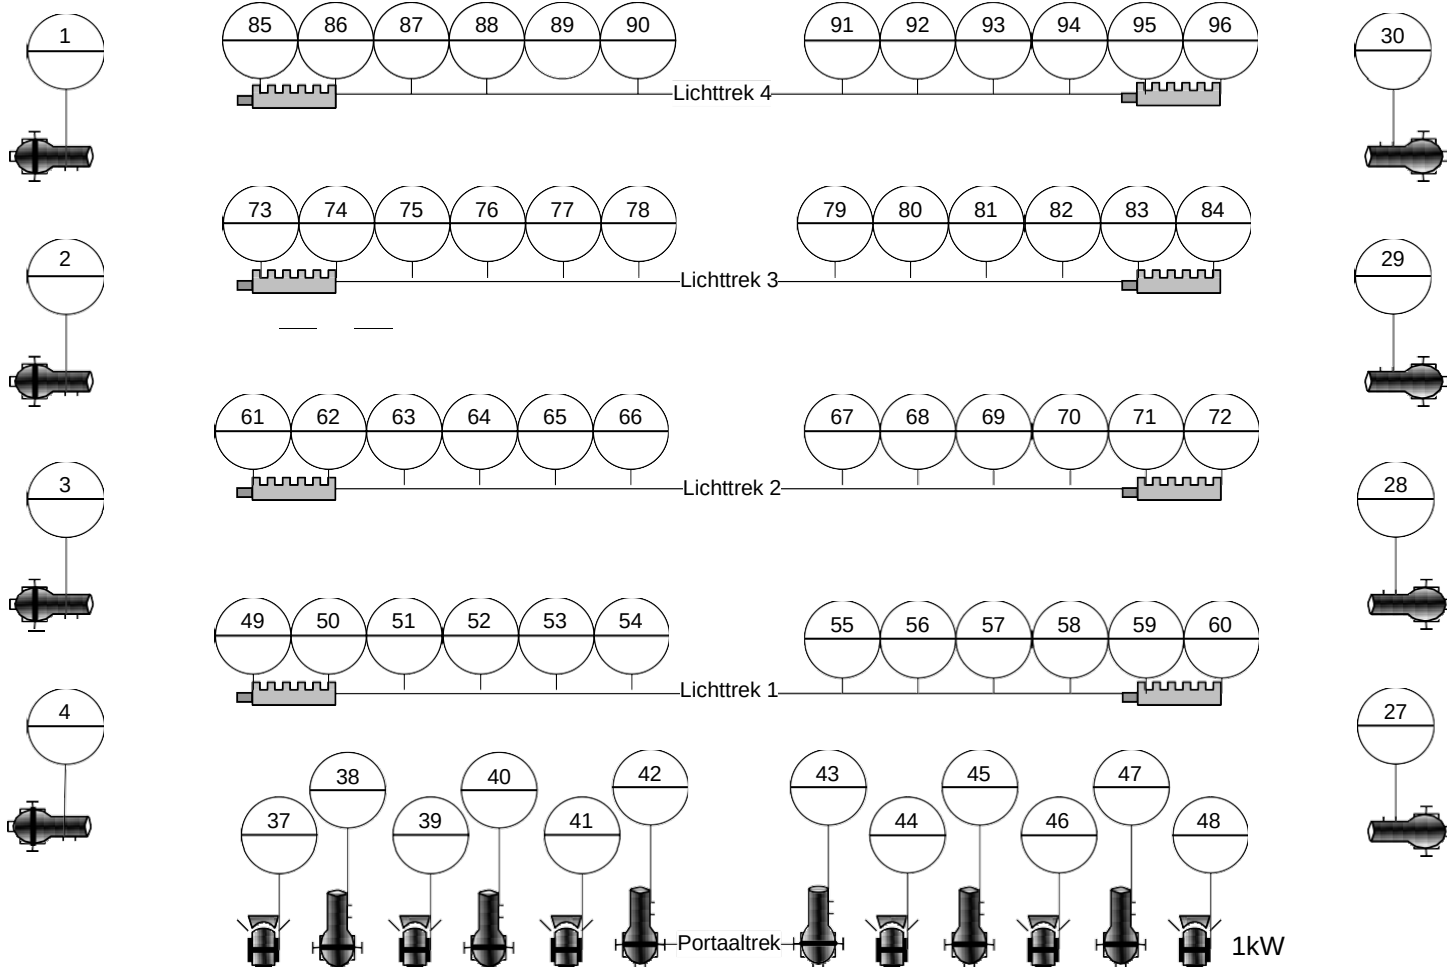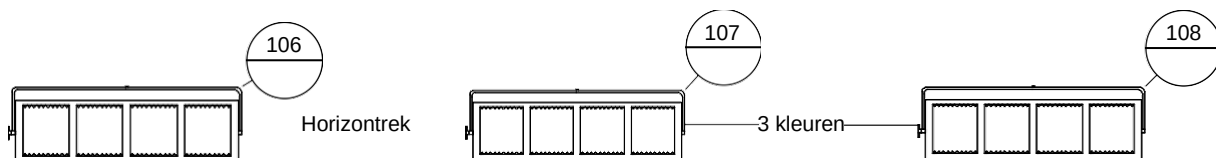

	8 X 1kW PC	Los Licht		18 X PAR 1kW _{Medium}		6 X PAR 500W Med.
	6 X 1kW Fresnel			4 X Six bar _{Medium}		8 X PAR 1kW _{Narrow}
	6 X 1kW Profiel	Koornbeurs  Theater & Film				1 X Volgspot Alex
* 5 kW kanalen					115	
	Losse dimmerkanalen	116				
*102		117				
*103		109	112	118		
*104		110	113	119		
*105		111	114	120		

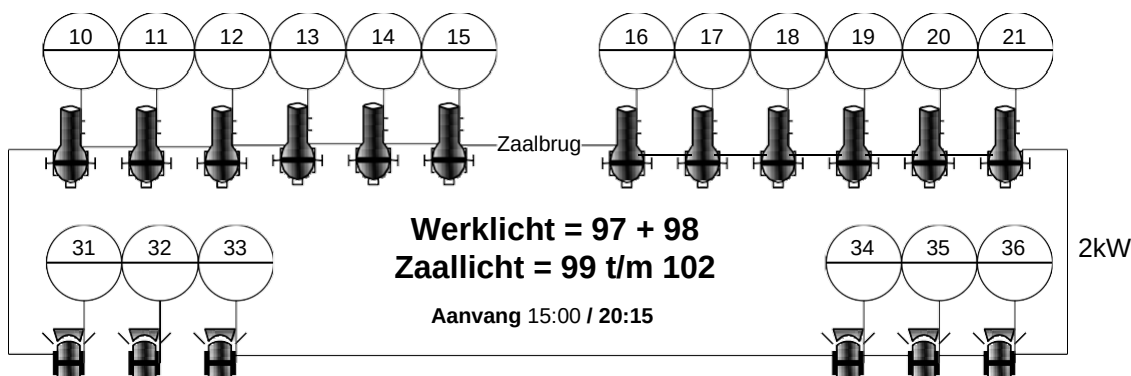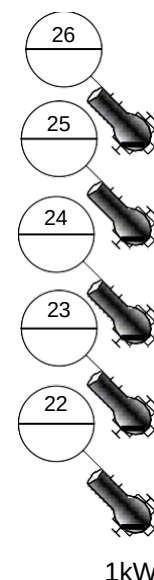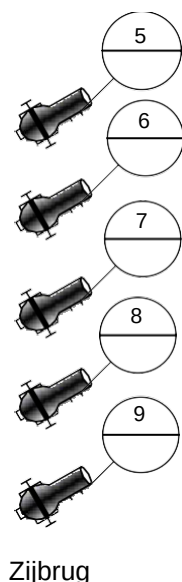

Trekkenlijst Theater de Koornbeurs

nummer	KK		
1	-90		
2	-60		
	-30	Kader (handlier)	
	-	KK	
	20	Voorrand toneelvloer	
	30	Voordoek (handlier)	
3	60	Portaaltrek	
4	90		
5	120	Poot 1	
6	150	Poot 1	
7	180		
8	210		
9	250		
10	280	Poot 2	
11	310		
12	340		
		Spant	
13	390	Filmscherm	
14	420	Poot 3	
15	450		
16	480		
17	510		
18	540	Poot 4 / Fries	
19	570	Vast Tegenlicht	
20	600		
21	630	Horizonbakken	
	660	fond	
	680	Achterrand toneelvloer	
	690	horizon	